
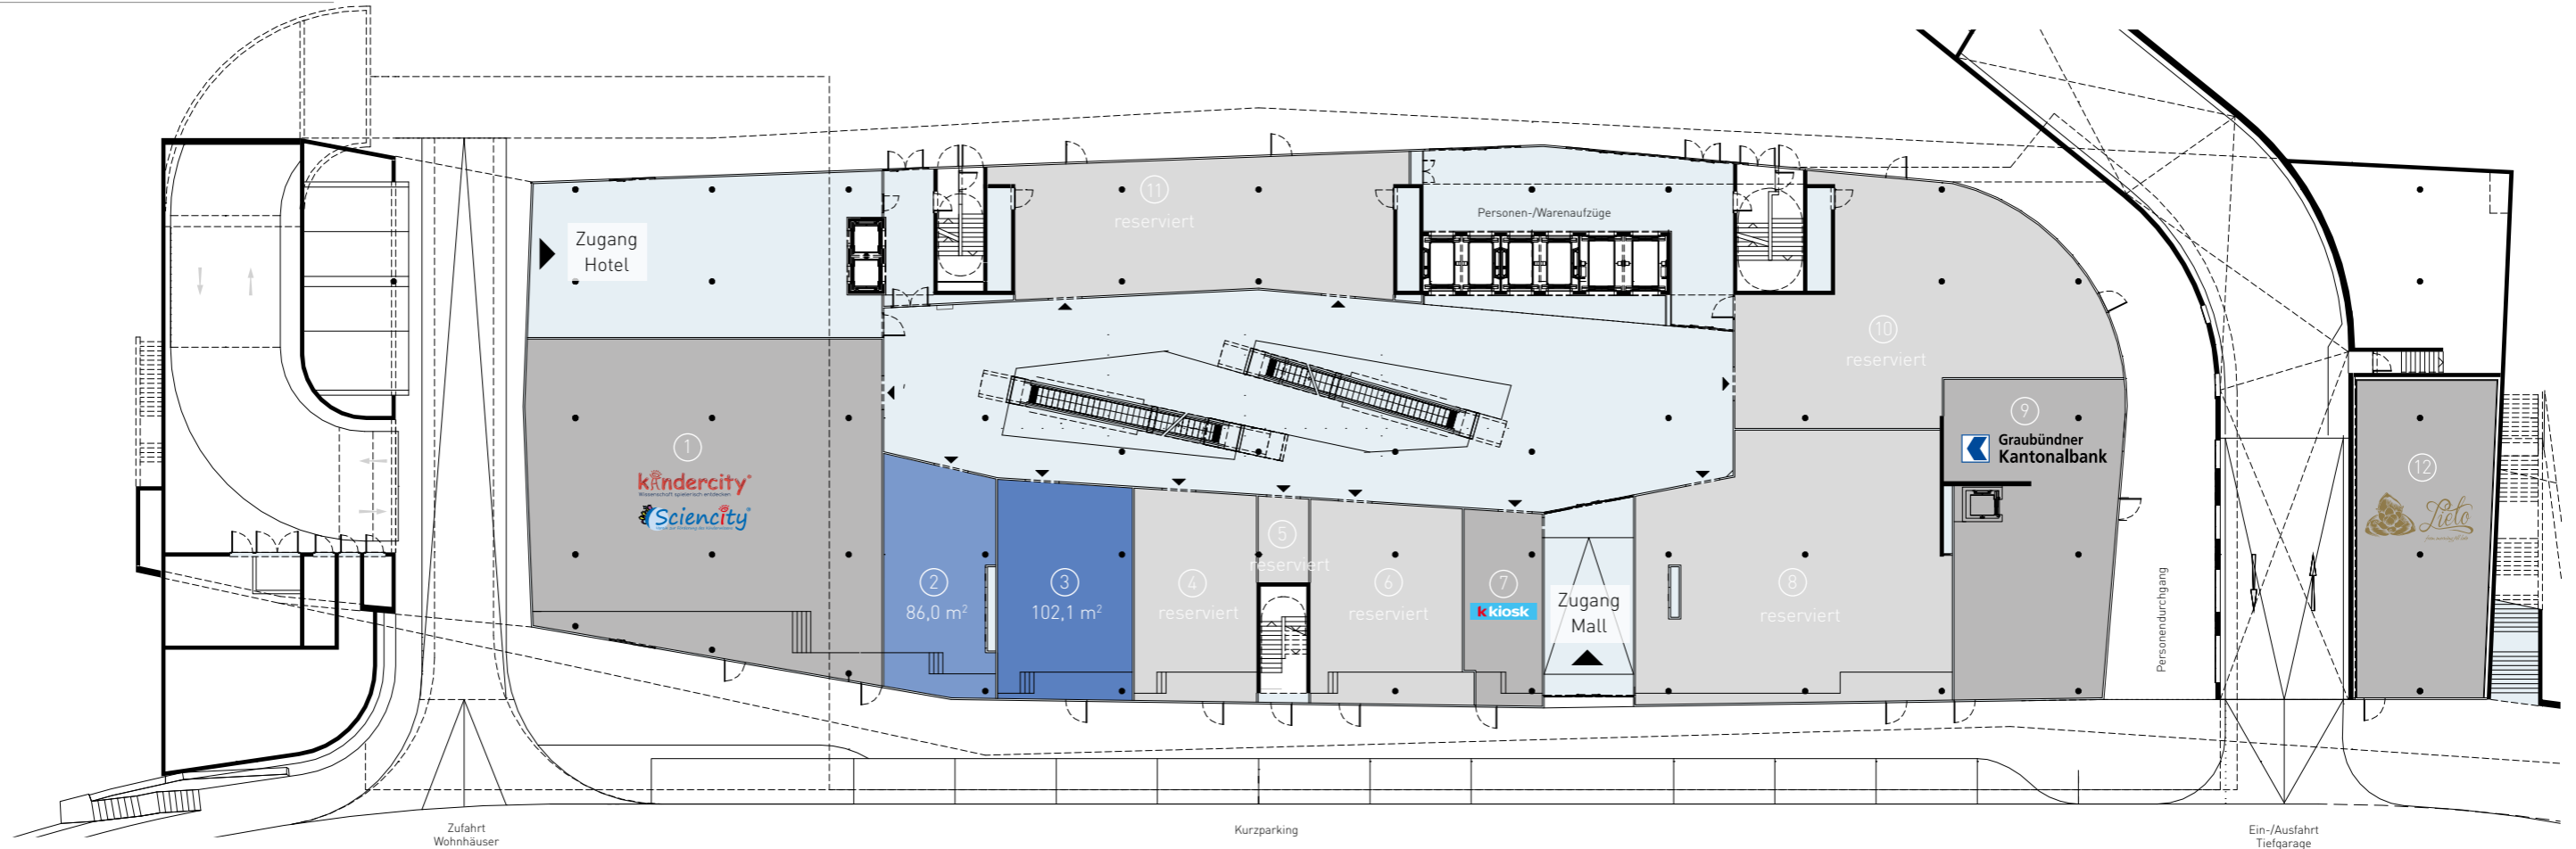


GRUNDRISS

ERDGESCHOSS

Mietfläche 1	Kindercity/Sciencity
Mietfläche 2	86,0 m ²
Mietfläche 3	102,1 m ²
Mietfläche 4	reserviert
Mietfläche 5	reserviert
Mietfläche 6	reserviert
Mietfläche 7	Kiosk
Mietfläche 8	reserviert
Mietfläche 9	Graubündner Kantonalbank
Mietfläche 10	reserviert
Mietfläche 11	reserviert
Mietfläche 12	Lieto Bar

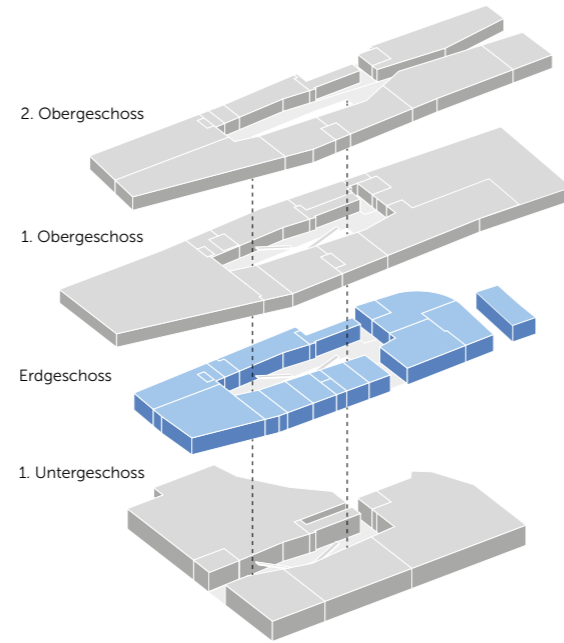

0 1 10 20 m
1 : 400

